


SURFACE 6 030 m²

HALL BRUXELLES

PLAN TECHNIQUE

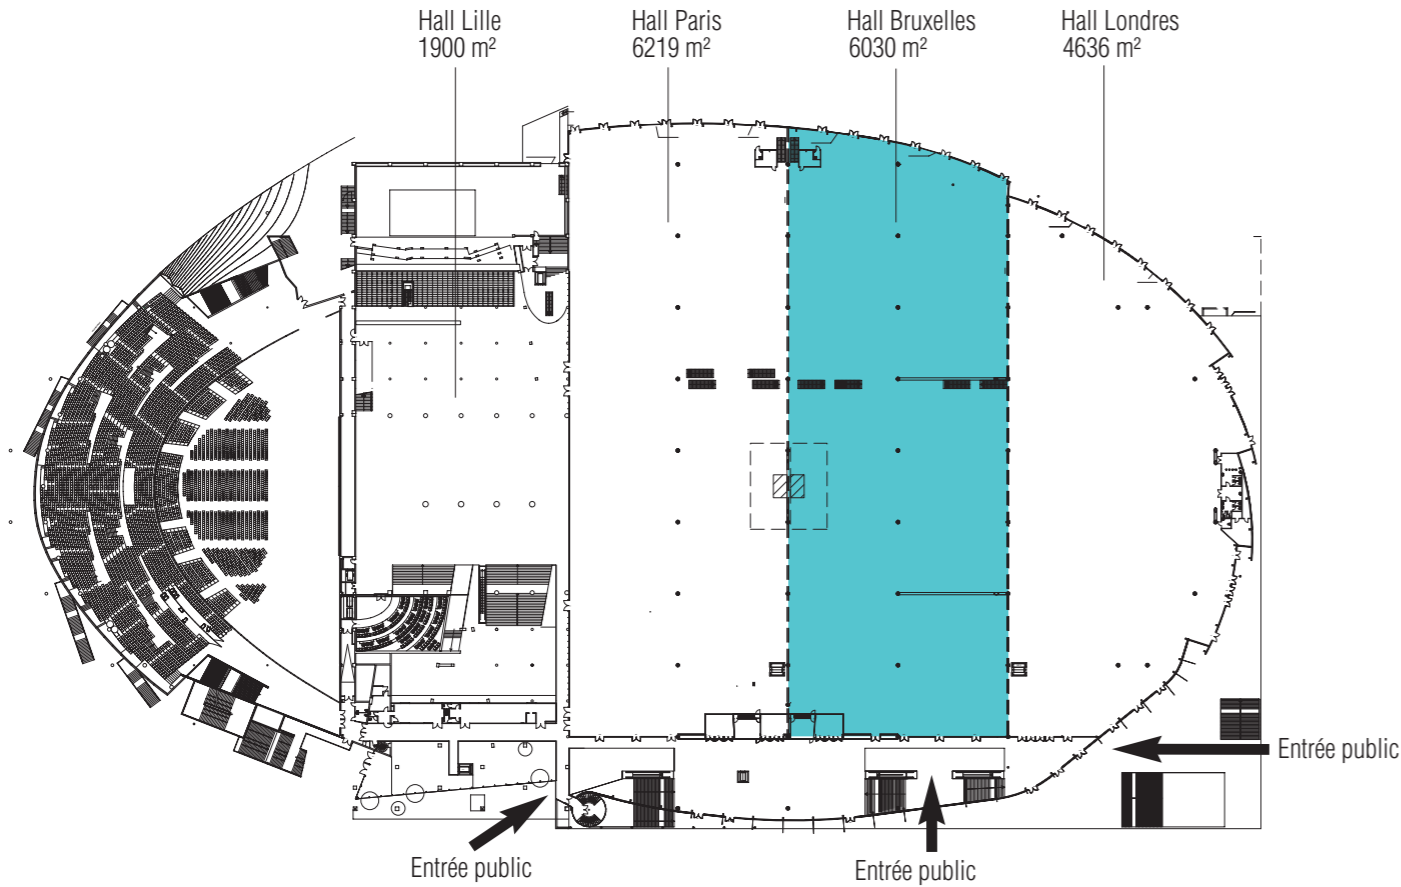

HAUTEUR ET ESPACE

NOMBRE DE M²

6 030 m²

CHARGE AU SOL

1,5 t/m²

HAUTEUR / PLAFOND

de 7,30 m (centre) à 15 m (périphérie)

AUTRES ÉLÉMENTS

Coffrets au sol alimentant :

- téléphone
- électricité
- eau

ZÉNITH

CONGRÈS

EXPOSITIONS

UNE QUESTION,
NOUS ÉCRIRE À
commercial@lillegp.com

VISITE 360° ET
TÉLÉCHARGEMENT
DE FICHES SUR
lillegrandpalais.com