


SURFACE 1900 m²

HALL LILLE

PLAN TECHNIQUE

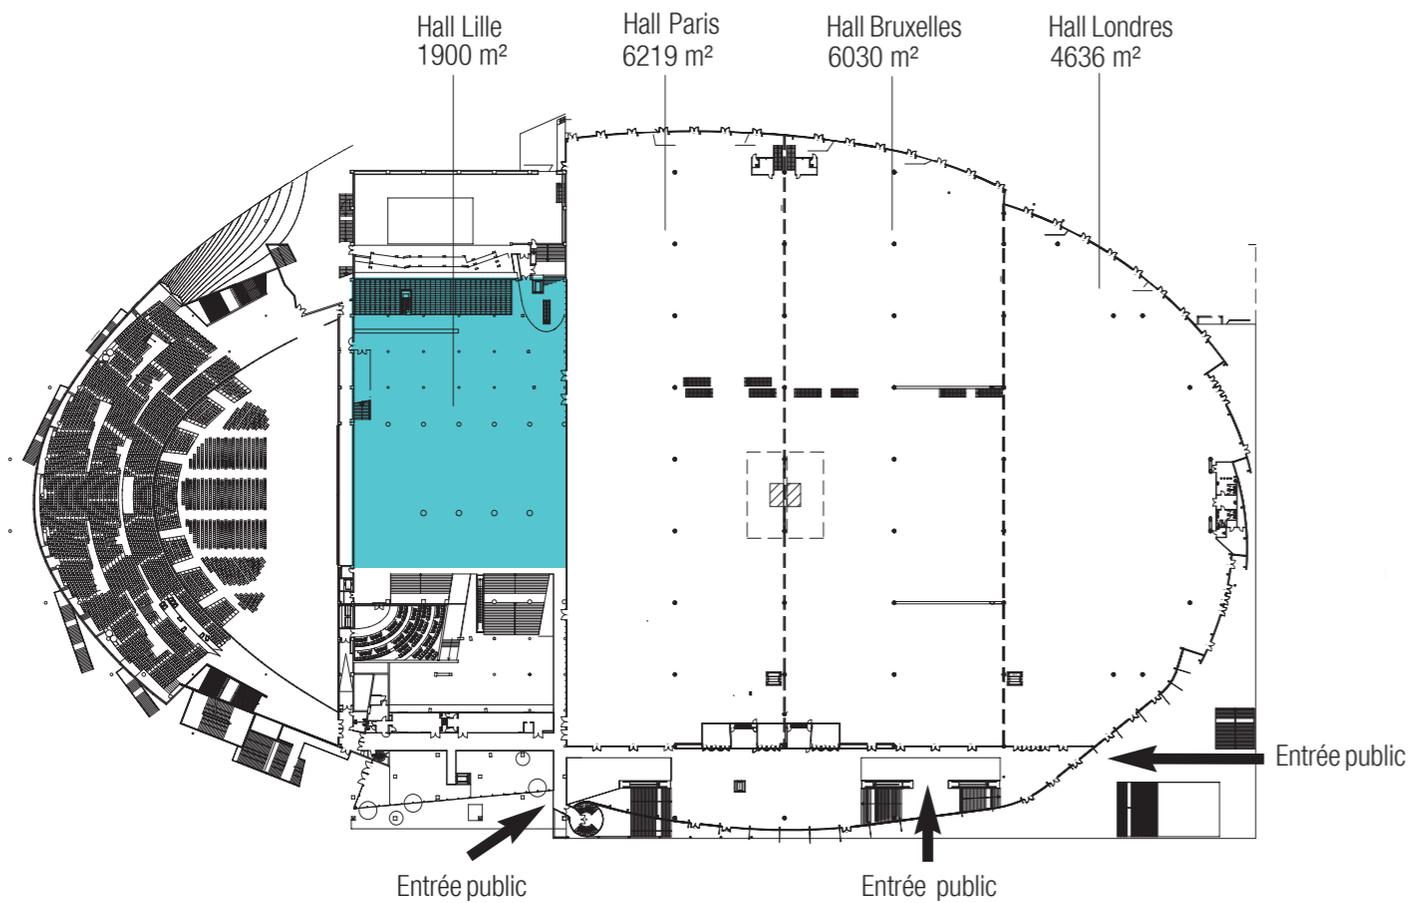

HAUTEUR ET ESPACE

NOMBRE DE M²

1 900 m²

CHARGE AU SOL

500 kg/m²

HAUTEUR / PLAFOND

7,4 m

AUTRES ÉLÉMENTS

Coffrets au sol alimentant :

- téléphone
- électricité

ZÉNITH

CONGRÈS

EXPOSITIONS

UNE QUESTION,
NOUS ÉCRIRE À
commercial@lillegp.com

VISITE 360° ET
TÉLÉCHARGEMENT
DE FICHES SUR
lillegrandpalais.com