


**SURFACE 4 636 m<sup>2</sup>**

# HALL LONDRES

## PLAN TECHNIQUE

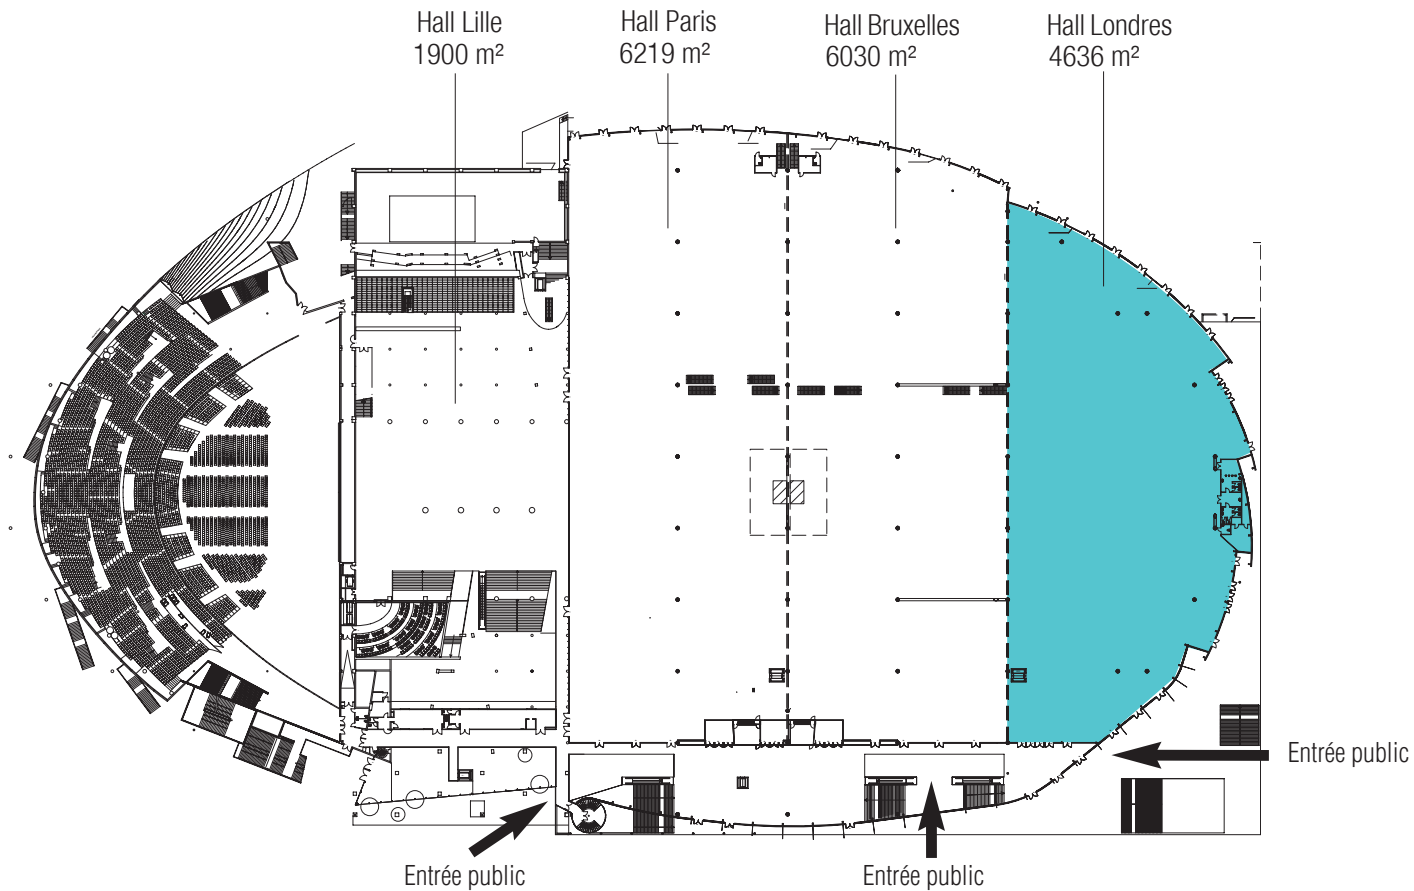

## HAUTEUR ET ESPACE

### NOMBRE DE M<sup>2</sup>

4 636 m<sup>2</sup>

### CHARGE AU SOL

3 t/m<sup>2</sup>

### HAUTEUR / PLAFOND

de 9,80 m (centre) à 15 m (périphérie)

### AUTRES ÉLÉMENTS

Coffrets au sol alimentant :

- téléphone
- électricité
- eau

ZÉNITH

CONGRÈS

EXPOSITIONS

UNE QUESTION,  
NOUS ÉCRIRE À  
[commercial@lillegp.com](mailto:commercial@lillegp.com)

VISITE 360° ET  
TÉLÉCHARGEMENT  
DE FICHES SUR  
[lillegrandpalais.com](http://lillegrandpalais.com)