


SURFACE 4 650 m²
PLACES DE 500 À 3 000

ESPACES MODULABLES

MULTIFONCTIONS

Des espaces multifonctions dans lesquels peuvent s'organiser toutes sortes de prestations. Restauration (apéritifs, dîners de gala, buffets, salles de commission, salles de presse... Une circulation rapide d'un espace à l'autre.

PLAN TECHNIQUE

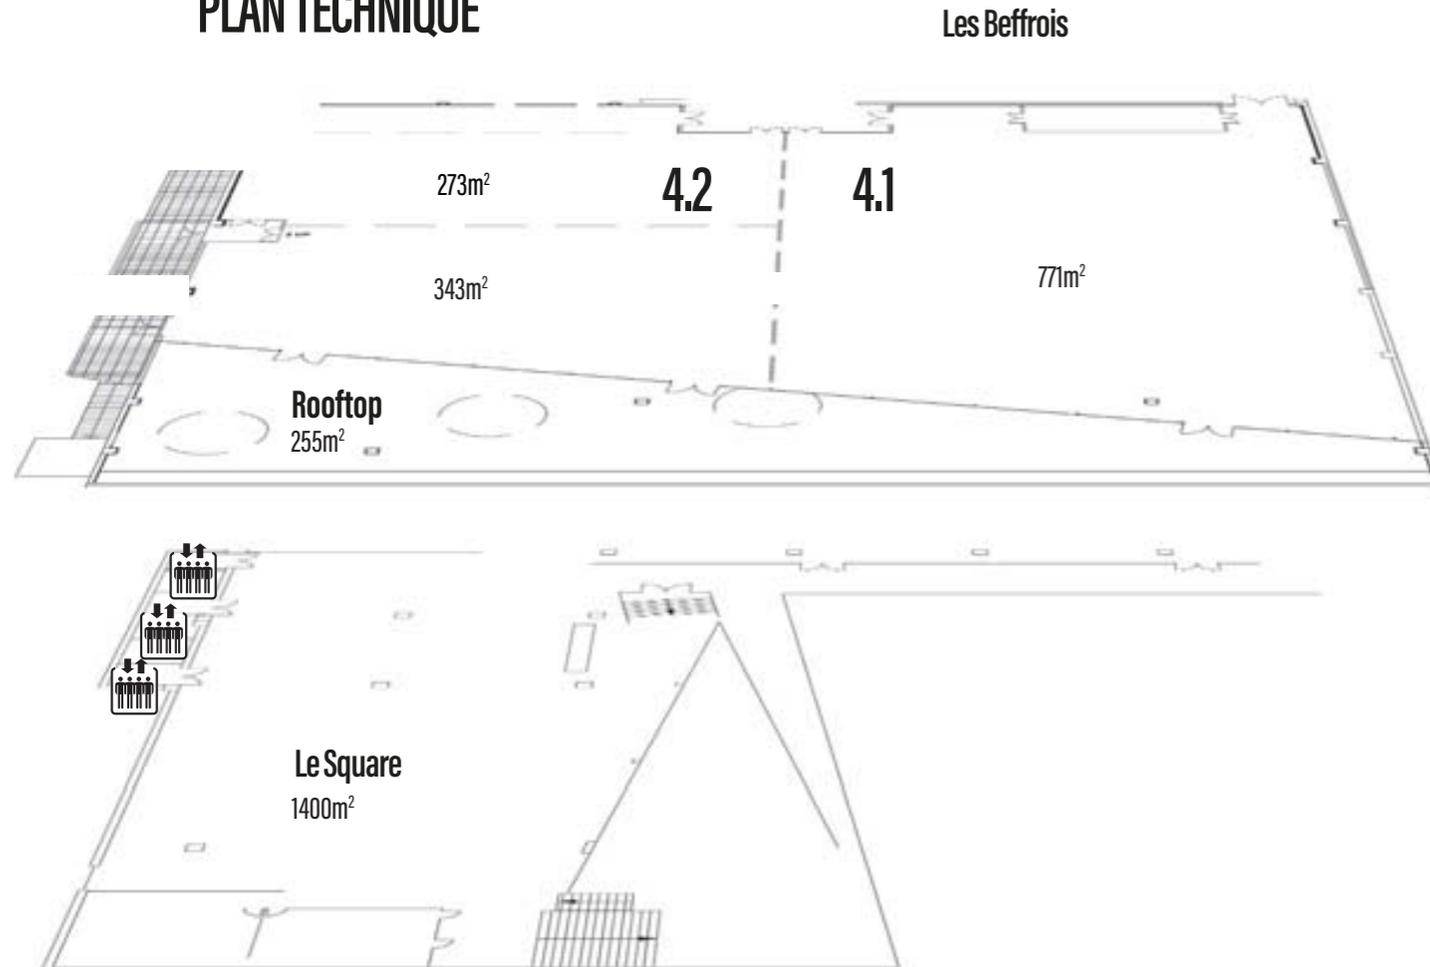

LES BEFFROIS

C'est l'espace le plus lumineux de Lille Grand Palais, entièrement ouvert vers l'extérieur. Un espace de plus de 1 300 m² qui peut se diviser en trois espaces communicants. On retrouve également un office traiteur intégré.

Profitez de son rooftop de 250 m² de plus de 300 personnes au centre de Lille qui saura impressionner vos convives.

1 354 m²
Cocktail : 2 500 personnes
Banquet : 800 personnes
Concours : 400 personnes

LE SQUARE

Le Square situé dans le Palais des Congrès est une zone modulable et agréable avec son parquet. Il est connecté au Grand Théâtre, au Théâtre Louis Pasteur et également à de nombreuses salles de commission. C'est un espace multifonctions où l'on peut tout imaginer : exposition, repas, cocktail, conférence,...

Le Square : 1 400 m²
Cocktail : 1 800 personnes
Banquet : 500 personnes

EXEMPLES DE CONFIGURATION

2 salles de 200 personnes en théâtre
et 1 salle de 350 personnes
ou 1 seul espace de 700 m²

UNE QUESTION,
NOUS ÉCRIRE À
commercial@lillegp.com

VISITE 360° ET
TÉLÉCHARGEMENT
DE FICHES SUR
lillegrandpalais.com